
3. Änderung des fortgeltenden Bebauungsplanes

SPITTELBREITE

(Teil A)

Maßstab 1:500

SITUATIONS-PLAN

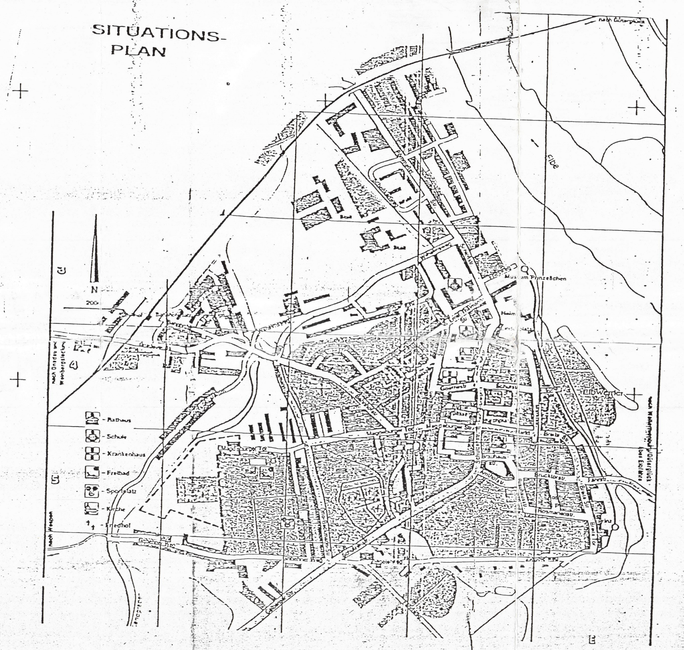

Planungsrechtliche Festsetzungen für die Teile der 3. Änderung des fortgeltenden Bebauungsplanes „Spittelbreite" (Teil B)

— — Grenze des räumlichen Geltungsbereiches

Für die geänderten Teile des Bebauungsplanes gelten die Festsetzungen des fortgeltenden Bebauungsplanes „Spittelbreite", genehmigt am 05.05.92.

Regierungspräsidium Magdeburg
Genehmigt gemäß Verfügung vom heutigen Tage
mit Auflagen/Maßgaben/Hinweisen
Magdeburg, den 19.8.97
Im Auftrage

VERFAHRENSVERMERKE
zur dritten Änderung des fortgeltenden Bebauungsplanes „Spittelbreite"

1. Der Stadtrat hat am 29.8.96 den Entwurf der dritten Änderung des fortgeltenden Bebauungsplanes „Spittelbreite" beschlossen und gemäß § 3 Abs. 2 BauGB zur Auflegung bestimmt.
Barby, den 4.7.96
Strube Bürgermeister

2. Die von der dritten Änderung betroffenen Träger öffentlicher Belange sind gemäß § 4 BauGB mit Schreiben vom 4.7.96 zur Abgabe einer Stellungnahme aufgefordert worden.
Barby, den 4.7.96
Strube Bürgermeister

3. Der Entwurf der dritten Änderung des Bebauungsplanes, bestehend aus der Planzeichnung (Teil A) und dem Text (Teil B) sowie der Begründung haben gemäß § 3 Absatz 2 BauGB in der Zeit vom 15.08.96 bis zum 16.09.96 während der Sprechzeiten ausgelegen.

Die Auslegung ist mit den Hinweis, daß Bedenken und Anregungen während der Auslegungsfrist von jedermann schriftlich oder zur Niederschrift vorgebracht werden können, in der Zeit vom 7.8.96 bis zum 26.9.96 durch Aushang ortsüblich bekanntgemacht worden.
Barby, den 4.7.96
Strube Bürgermeister

4. Der Stadtrat hat die vorgebrachten Bedenken und Anregungen von Bürgern und die Stellungnahmen der Träger öffentlicher Belange am 26.9.96 geprüft. Das Ergebnis ist mitgeteilt worden.
Barby, den 4.7.96
Strube Bürgermeister

5. Die dritte Änderung des fortgeltenden Bebauungsplanes wurde am 26.9.96 vom Stadtrat durch einen Satzungsbeschluß beschlossen. Die Begründung wurde gebilligt.
Barby, den 4.7.96
Strube Bürgermeister

6. Das Regierungspräsidium Magdeburg genehmigt gemäß Verfügung vom heutigen Tage mit Auflagen/Maßgaben/Hinweisen.
Magdeburg, den
Im Auftrage

7. Die Nebenbestimmungen wurden durch den satzungsändernden Beschluß des Stadtrates vom ..... erfüllt. Die Hinweise sind beachtet. Das wurde mit Verfügung der höheren Verwaltungsbehörde vom ..... AZ ..... bestätigt.
Barby, den .....
Strube Bürgermeister

8. Die dritte Änderung des fortgeltenden Bebauungsplanes, bestehend aus Planzeichnung (Teil A) und Text (Teil B), wird hiermit ausgefertigt.
Barby, den 24.2.96
Strube Bürgermeister
Stadt Barby (Elbe)

9. Die Erteilung der Genehmigung der dritten Änderung des fortgeltenden Bebauungsplanes sowie die Stelle, bei der der Plan auf Dauer während der Sprechzeiten von jedermann eingesehen werden kann und über den Inhalt Auskunft zu erhalten ist, sind in der Zeit vom 27.7.97 bis zum 14.8.97 durch Aushang ortsüblich bekanntgemacht worden.
Is der Bekanntmachung ist auf die Geltendmachung der Verletzung von Verfahrens- und Formvorschriften und von Mängeln der Abwägung sowie auf die Rechtsfolgen (§ 215 Abs. 2 BauGB) und weiter auf Fälligkeit und Erlöschen von Entschädigungsansprüchen (§§ 44, 24a Abs. 1 Satz 1 Nr. 5 BauGB) hingewiesen worden. Die dritte Änderung des fortgeltenden Bebauungsplanes tritt am 28.8.97 in Kraft.
Barby, den 28.8.97
Strube Bürgermeister
Stadt Barby (Elbe)

PLANZEICHEN
FÜR DEN BEBAUUNGSPLAN
BARBY - SPITTELBREITE
FESTLEGUNG

Art und Maße der baulichen Nutzung
(gem. § 5 Abs. 2 Nr. 1, § 9 Abs. 1 Nr. 1 der Bauplanungs- und Zulassungsverordnung Bau ZVO, §§ 1 bis 13 der Anlage 1 Bau NVO)

1.0.0 Art der baulichen Nutzung:
- allgemeines Wohngebiet WA
- offene Bauweise

2.0.0 Maße der baulichen Nutzung
(gem. § 5 Abs. 2 Nr. 1, § 9 Abs. 1 Nr. 1 Bau ZVO § 16 Bau NVO)

2.1.0 Grundflächenzahl (GRZ) 0.4

2.2.0 Geschoßflächenzahl (GFZ) 1.2

2.3.0 Anzahl der Vollgeschosse
bei Hausgruppen II
bei Einzel/Doppelhäuser I

2.4.0 Höhe der baulichen Anlagen
Bezugspunkt: 51.85 m NN

2.4.1 bei Hausgruppen
Traufhöhe TH 58.85 bis 59.70
Oberkante Wohngeschoß 53.85 bis 54.70
Dachneigung 25° bis 32°

2.4.2 bei Einzel/Doppelhausbebauung
Traufhöhe TH 55.45 bis 56.65
Oberkante Wohngeschoß 52.55 bis 52.85
Dachneigung 40° bis 49°

2.4.3 Farbe der Dachhaut
alle Rottöne, einschließlich Braun und Antrazith

3.0.0 Bauweise, Baulinien, Baugrenzen
(§ 9 Abs. 1 Nr. 2 BauZVO, §§ 22 und 23 Bau NVO)

3.1.0 Bauweise
- nur Einzelhäuser zulässig E
- nur Doppelhäuser zulässig D
- nur Hausgruppen zulässig H

3.2.0 Baulinie

3.3.0 Baugrenze

3.4.0 Grenze des räumlichen Geltungsbereiches des Bebauungsplanes (§ 9 Abs. 7 BAU ZVO)

3.5.0 Abgrenzung unterschiedlicher Nutzung innerhalb des Baugebietes

3.6.0 Von der Bebauung freizuhaltende Fläche

3.7.0 Umgrenzung von Flächen für Nebenanlagen
Stellplätze St
Gemeinschaftsstellplätze GS

3.8.0 Flächen mit Bindung für Bepflanzung
Bäume
Sträucher

3.9.0 Verkehrsflächen
Straßenverkehrsflächen
Straßenbegrenzungslinie

Bezirksregierung Magdeburg
Genehmigt gemäß Verfügung vom heutigen Tage
mit Auflagen/Maßgaben/Hinweisen
Magdeburg, den 05.05.92
Im Auftrage

INGENIEURBÜRO O.BEEICH BDB, VDI
21.118.97.2.A/99
HOCHBAUPLANUNG, FACHBAULEITUNG FÜR REKONSTRUKTION
BEETZSTRASSE 30 O - 3260 BARBY/ELBE
TELEFON (05492) 492 privat (05492) 2 [illegible]

Aufgestellt: ..... Unterschrift/Datum

Bestätigt: ..... Unterschrift/Datum

Geprüft: ..... Unterschrift/Datum

BOHRLOCHZEMENTIERUNG GEOTECHNIK GmbH
GOMMERN

Lageplan
Bebauung Spittelbreite
Auftraggeber: Stadt der Stadt Barby