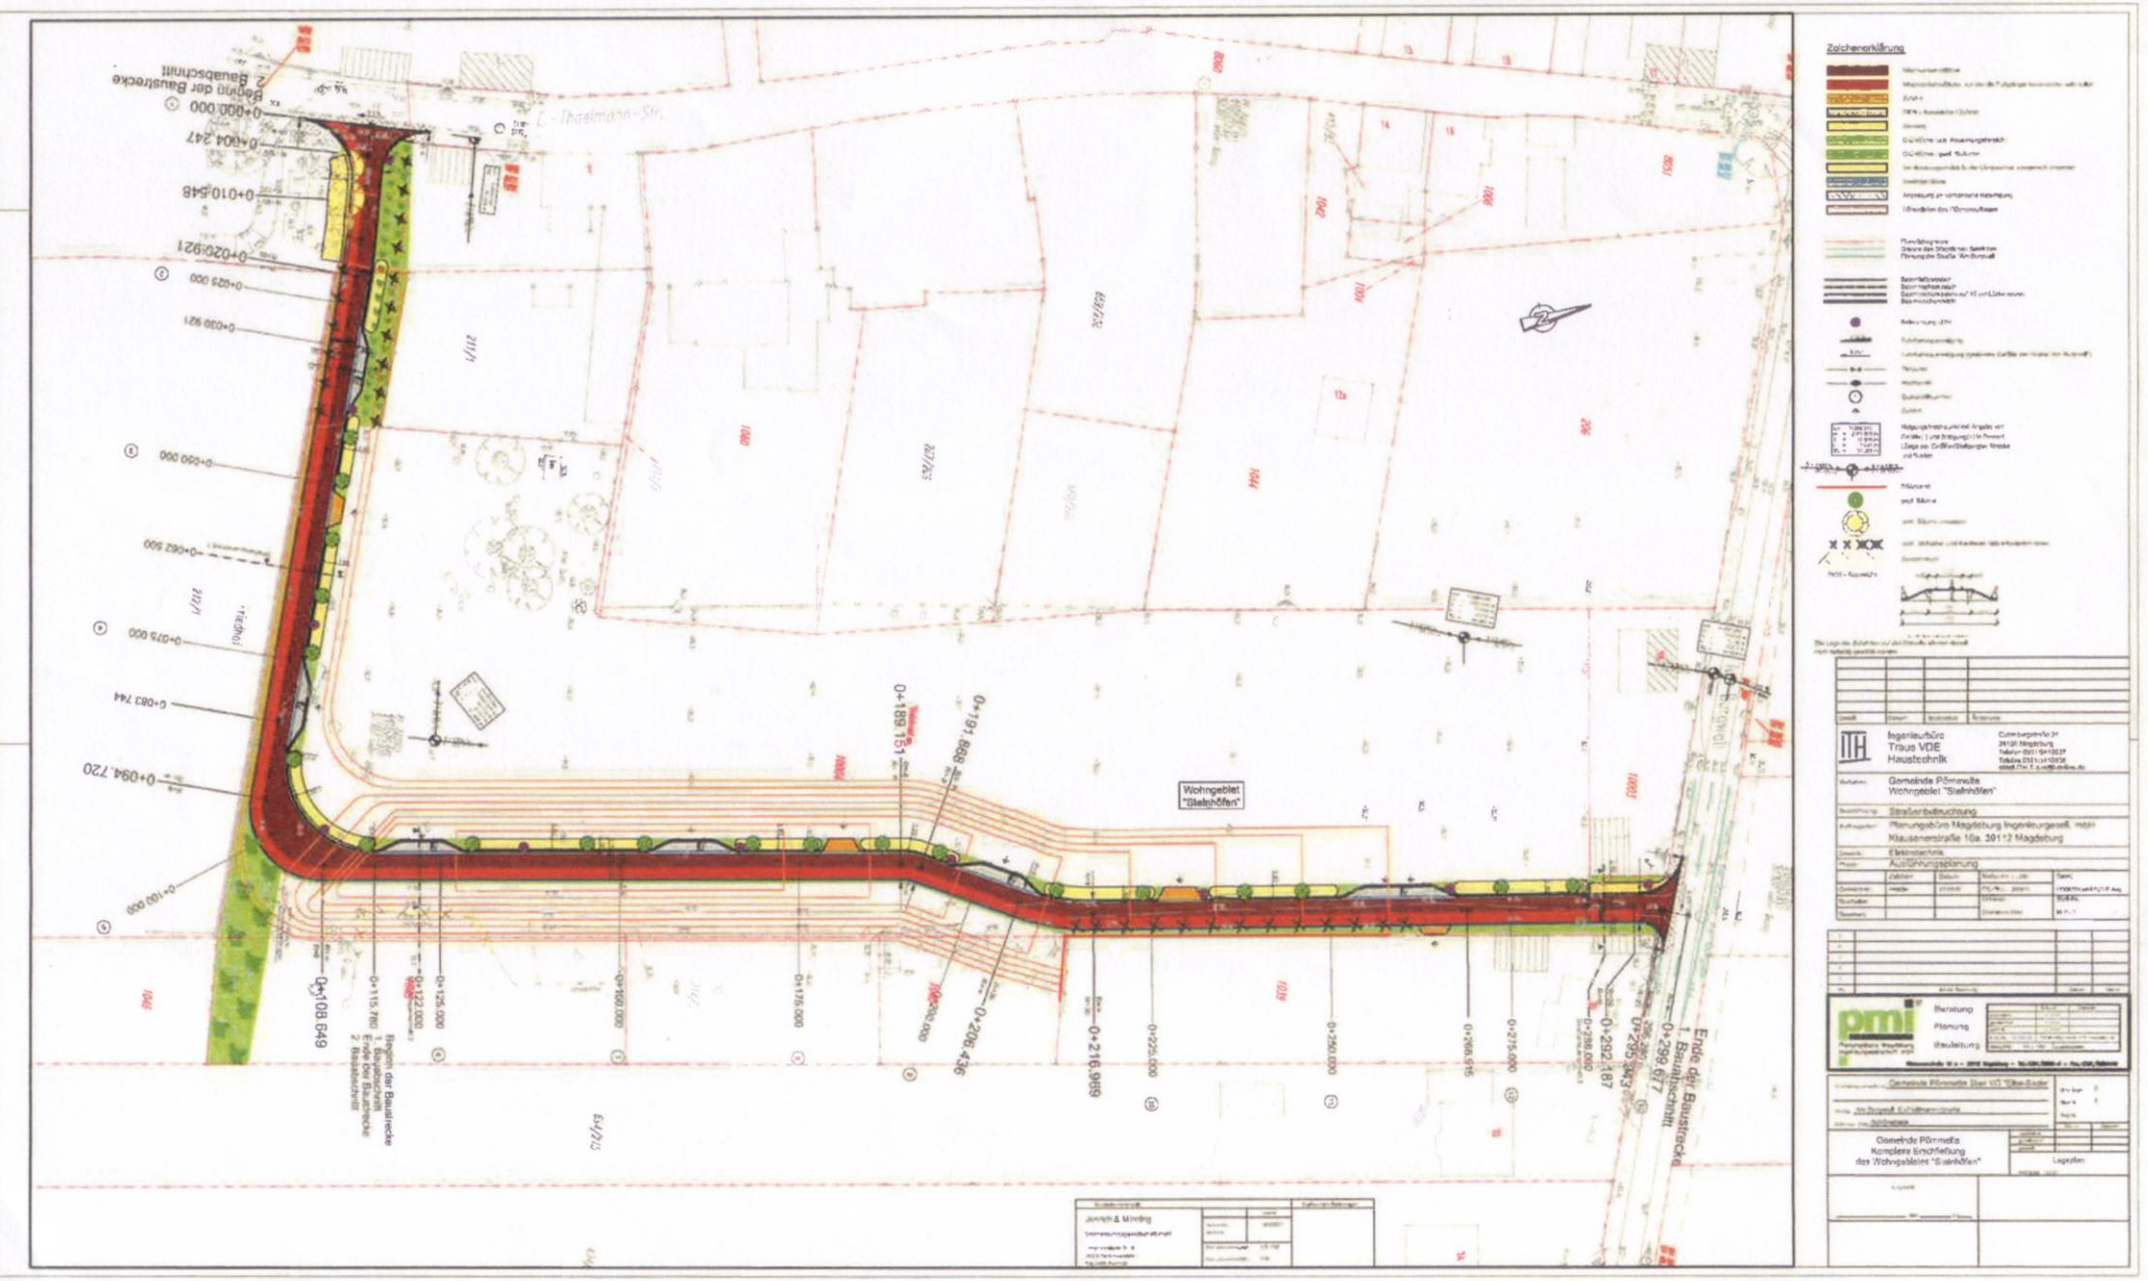
Beginn der Baustrecke
2. Bauabschnitt
0+000.000
0+004.247
0+010.548
0+020.921
0+029.921
0+050.000
0+062.500
0+073.600
0+083.744
0+094.720
0+100.000
0+108.649
0+115.760
1. Bauabschnitt
Ende des Bauabschnitts
2. Bauabschnitt
0+122.000
0+126.000
0+160.000
0+175.000
0+189.151
0+191.888
0+200.000
0+206.436
0+216.989
0+225.000
0+250.000
0+268.915
0+275.000
0+288.040
0+292.187
0+296.343
0+299.677
Ende der Baustrecke
1. Bauabschnitt
Wohngebiet
"Stielnhöfen"
L. Thalmann-Str.
Zeichenerklärung
Ingenieurbüro
Traus VDE
Haustechnik
Gemeinde Pömmelte
Wohngebiet "Stielnhöfen"
Straßenbeleuchtung
Planungsbüro Magdeburg Ingenieurgesellschaft mbH
Klausenerstraße 10a, 39112 Magdeburg
Elektrotechnik
Ausführungsplanung
pmi
Beratung
Planung
Bauüberwachung
Gemeinde Pömmelte
Komplexe Erschließung
des Wohngebietes "Stielnhöfen"
Lageplan