LAGEPLAN Teilungsentwurf

VERMESSUNGSBÜRO
dipl.-ing. jörg herrmann

Auftrag:	Barby
Maßstab:	1:250
Gemarkung:	Barby
Flur:	7
Flurstück(e):	95/64,95/65,95/66
Lage:	Dahlienweg

Höhensystem:ohne

	Datum:	Name
Angefertigt:	30.11.2010	Panitz
Geprüft:		
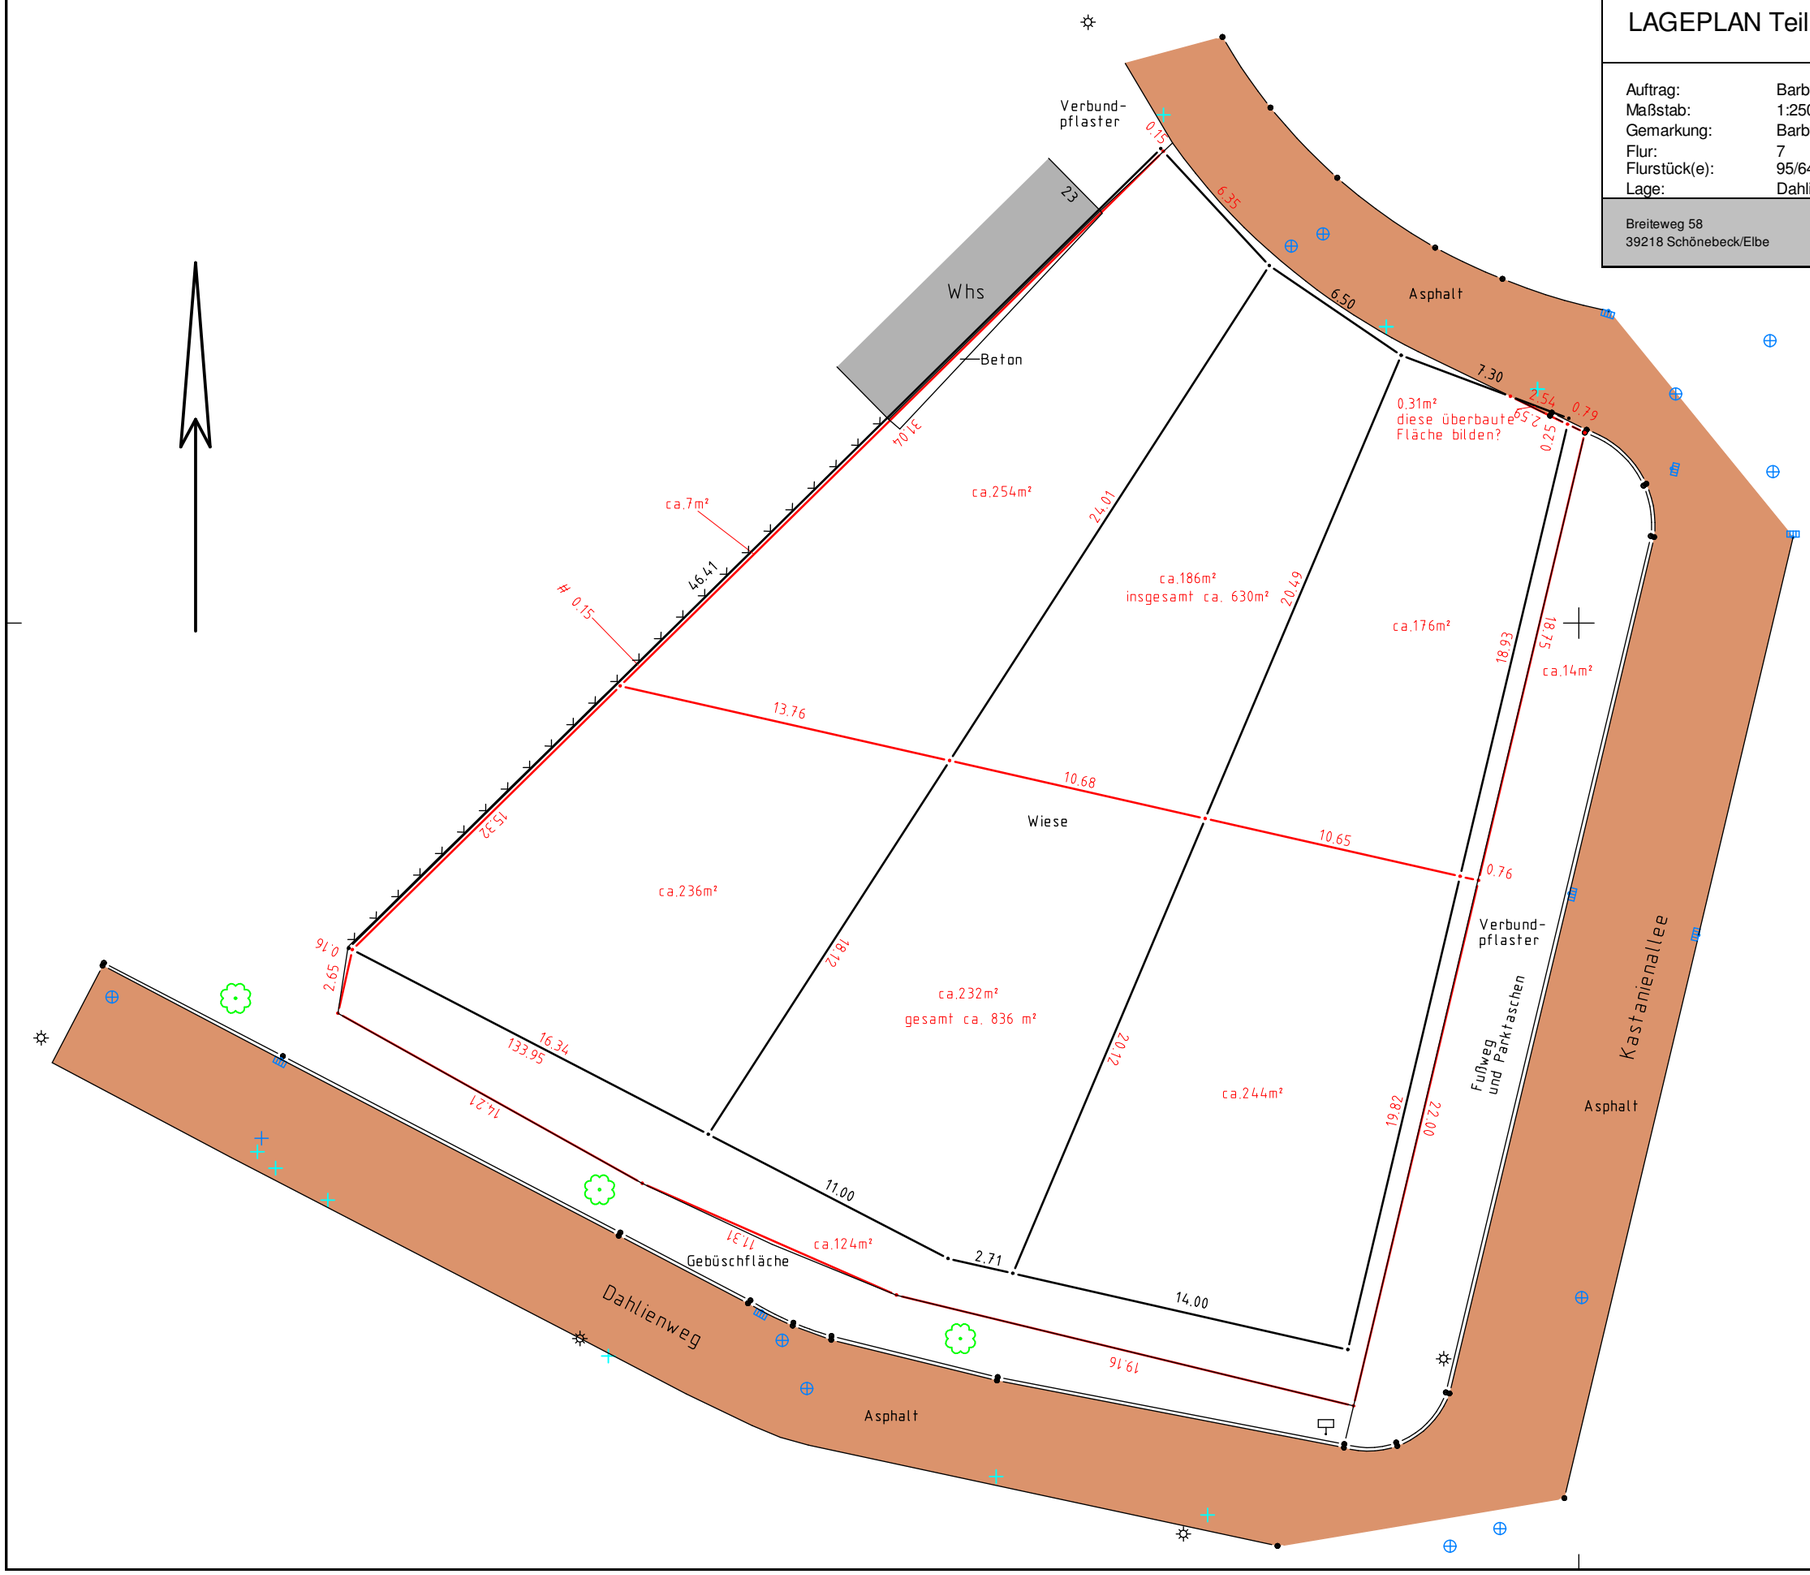
Breiteweg 58
39218 Schönebeck/Elbe
Tel.: 03928 / 42648
Fax 03928 / 42649
e-mail:
info@ing-herrmann.de