


3. Änderung Teil-Flächennutzungsplan Pömmelte der Stadt Barby


- Übersichtskarte -

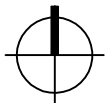

Maßstab 1 : 10 000



Grenze des räumlichen Änderungsbereiches

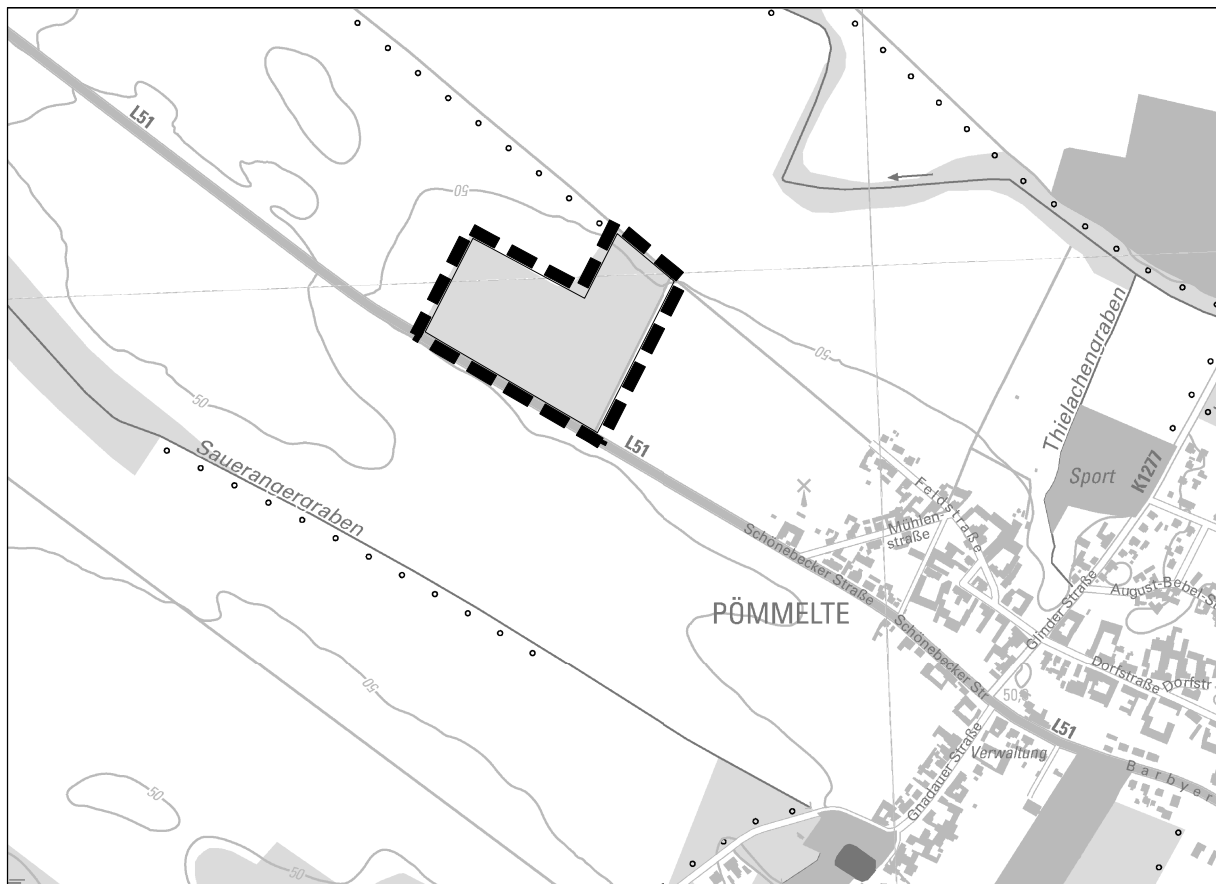

Topographische Karte (DTK10) © Geobasis-DE/LVermGeo LSA, C22-7012063-2020