


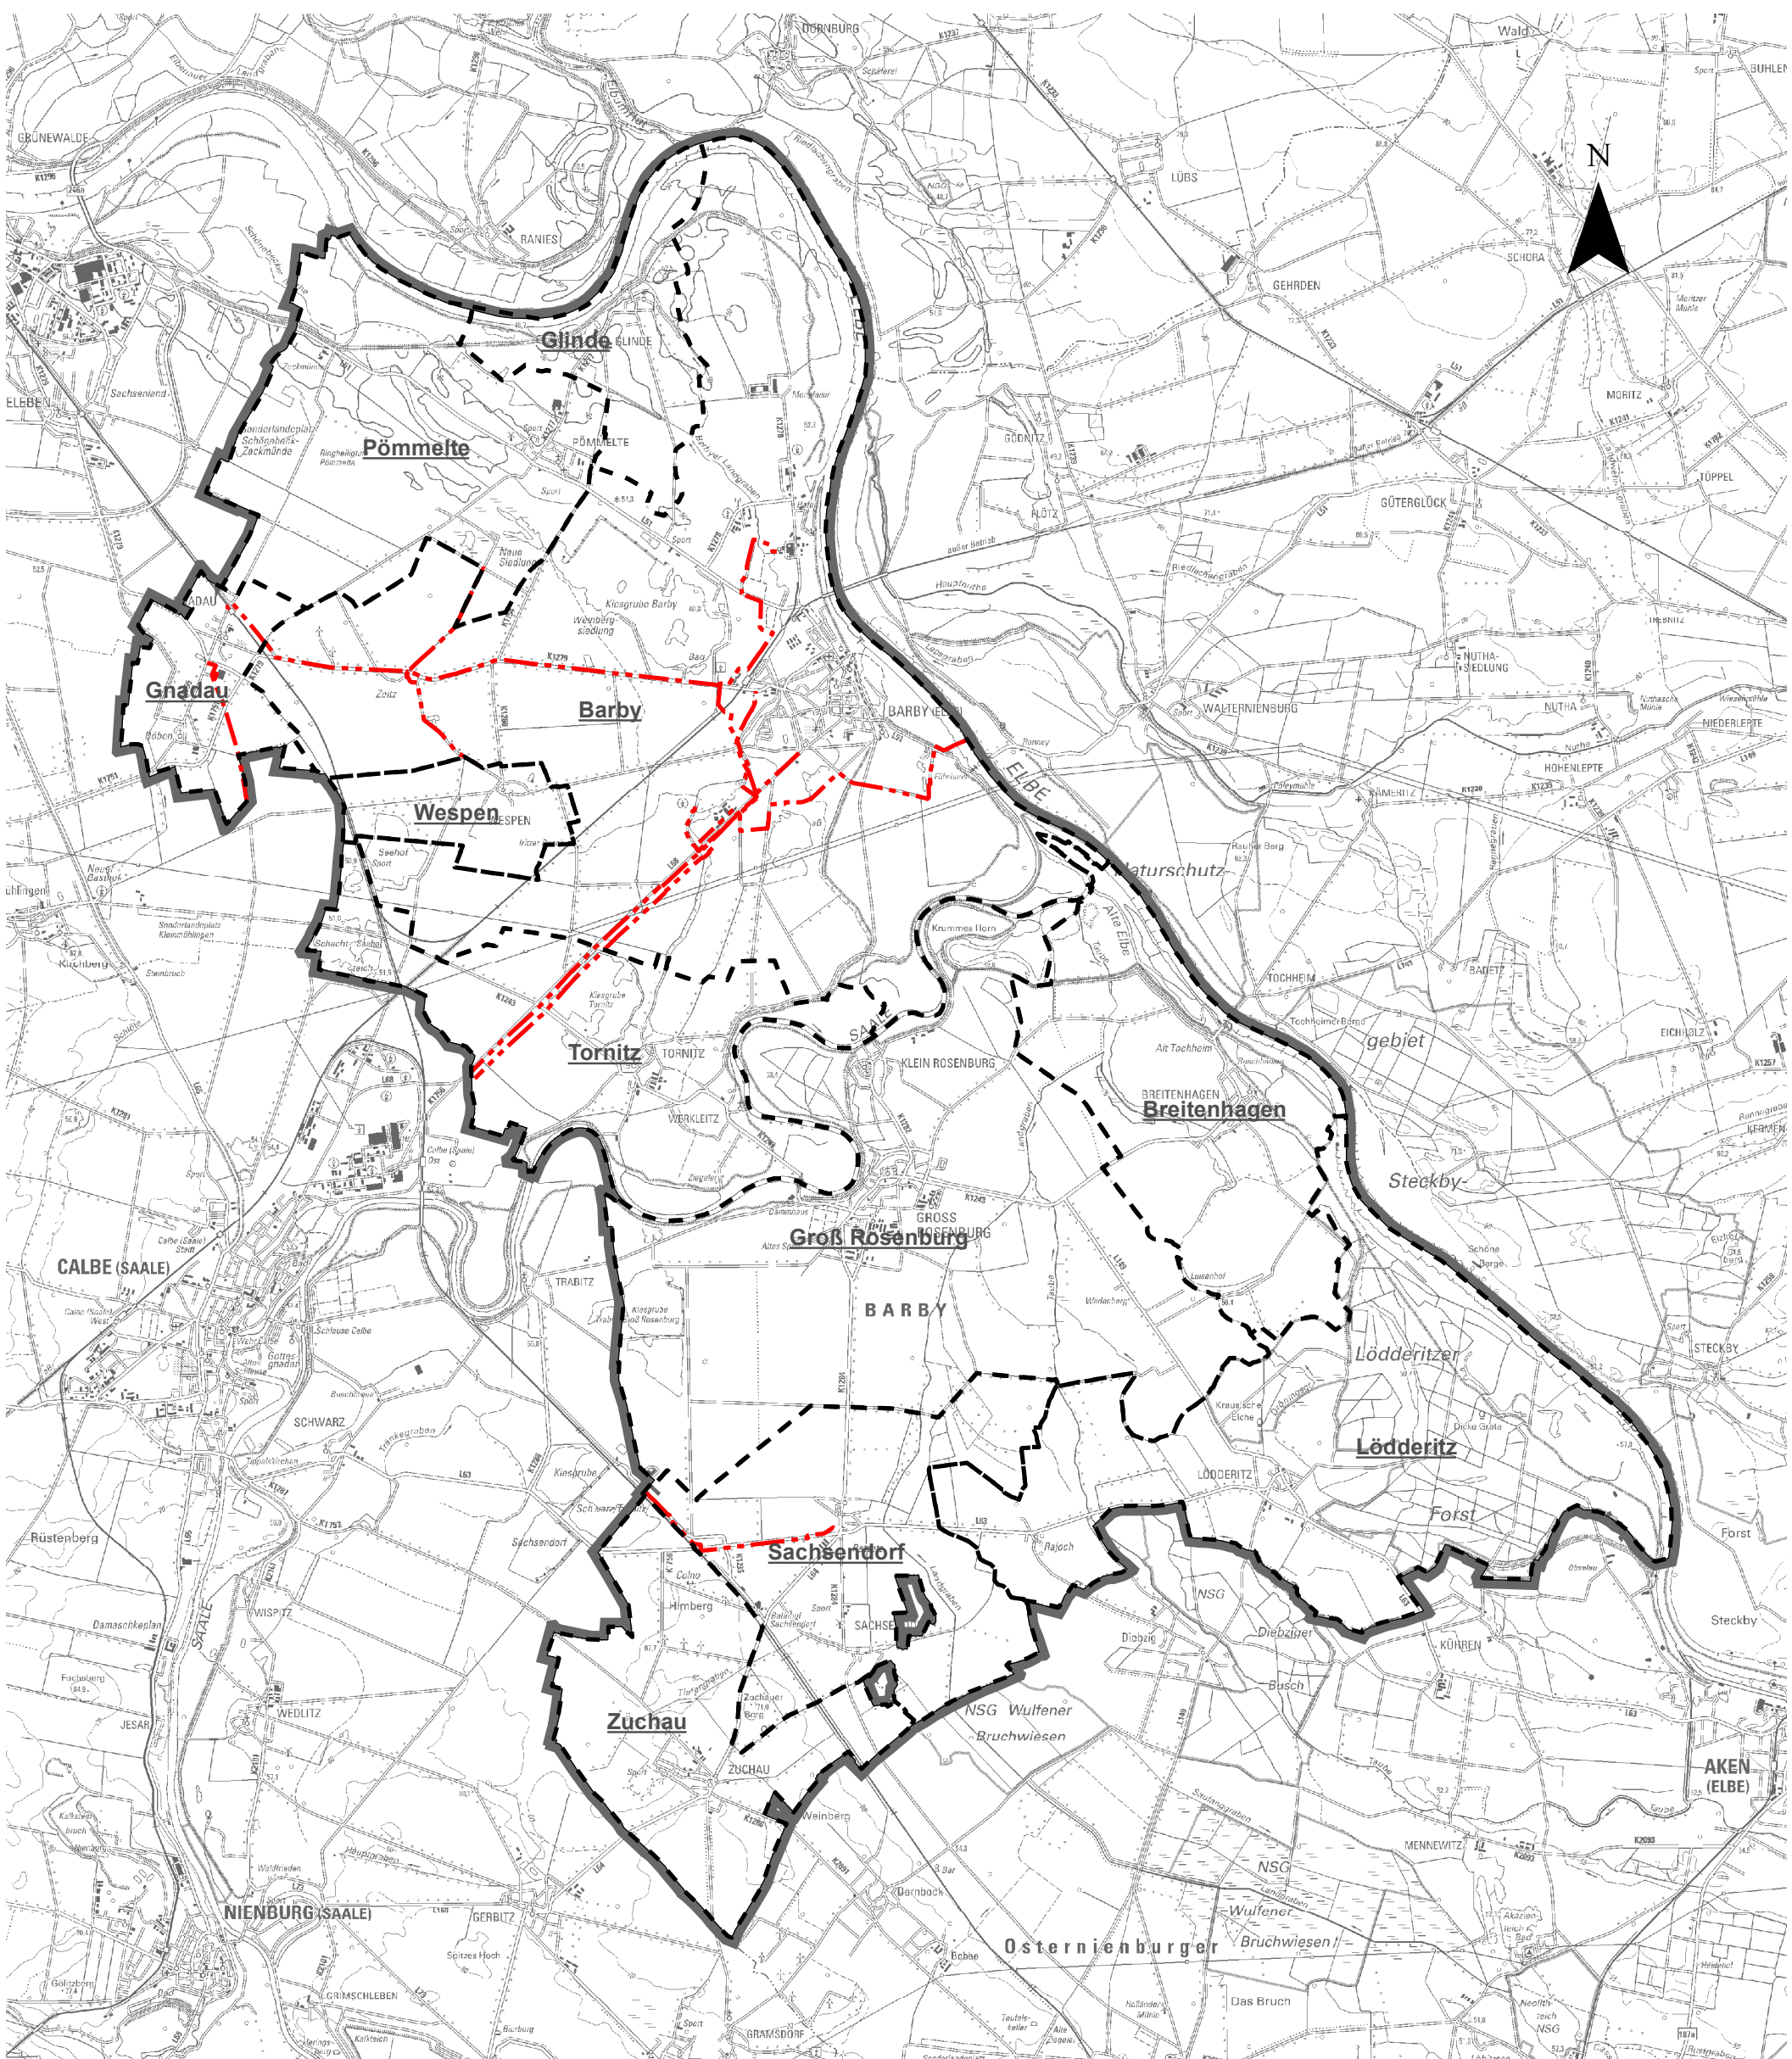

Legende

 vorhandene Erdgasversorgungseinrichtung
HD-Netz
Quelle: EMS, Erdgas Mittelsachsen GmbH Stand: 28.10.2020

 Plangebietsgrenze
 Ortsteilsgrenze

Kartengrundlage:
1) Überschwemmungsflächen
gemäß Hochwasserrisikomanagementrichtlinie HQ200
Herausgeber: Landesbetrieb für Hochwasserschutz
und Wasserwirtschaft
Sachsen-Anhalt (LHW)
Vervielfältigung: © Landesbetrieb für Hochwasserschutz und
Wasserwirtschaft Sachsen-Anhalt (LHW)
Vervielfältigung, Verbreitung und öffentliche
Zugänglichmachung, auch auszugsweise,
mit Quellenangabe gestattet.
Eine darüber hinausgehende Nutzung ist
ohne Erlaubnis nicht gestattet.
2) Topographische Karten 1:50.000
Blätter: 3936
3938
4136
4138
Digitale Verwaltungsgrenzen
Herausgeber: Landesamt für Vermessung und
Geoinformation Sachsen-Anhalt
Vervielfältigung: (c) GeoBasis-DE / LVermGeoLSA;
2018 / A18-42796-2010-14
Es gelten die Nutzungsbedingungen
des LVermGeo LSA

Gebietsstand vor Bodenordnungsverfahren Zuchau-Sachsendorf SLK014

Stadt Barby

Marktplatz 14

39249 Barby



mit den Ortsteilen:

Barby (Elbe), Glinde, Pömmelte, Gnadau, Wespen, Tornitz, Groß Rosenberg, Breitenhagen, Lödderitz, Sachsendorf, Zuchau

LANDGESELLSCHAFT

SACHSEN-ANHALT MBH



Telefon 0391 / 7361-6

Telefax 0391 / 7 361 777

E-Mail info@lgsa.de

Bearbeiter	Datum	Bearbeiter	Datum
L. Bley	23.08.2022		
	07.03.2025		

Urheberrecht: Diese Zeichnung darf ohne unsere ausdrückliche Genehmigung weder vervielfältigt, noch Dritten zur Einsicht überlassen oder in sonstiger Weise inhaltlich mitgeteilt werden.

Zeichnungsdatei: Karte_Anlage-GAS_2022-08-23

Arbeitsverzeichnis: K:\GIS\00 Projekt\12 GB3\2018\FNP_Barby\04 MXD\FNP\Abgabe-Feststellungsbeschluss\

PDF Ablageverzeichnis: K:\GB305 FB\43 Bauleitplanung\01 Flächennutzungsplanung\Projekte Außenstellen\241 Magdeburg\FNP + LP Barby\02_FNP\07 Zeichnungen\2_PDF

Flächennutzungsplan der Stadt Barby

Karte: Anlage Erdgasversorgungseinrichtungen

Projekt: 243 0028

Gezeichnet: Pietscher

Maßstab: 1:75.000

Blatt-Nr.: A 08

PDF Ablageverzeichnis: K:\GB305 FB\43 Bauleitplanung\01 Flächennutzungsplanung\Projekte Außenstellen\241 Magdeburg\FNP + LP Barby\02_FNP\07 Zeichnungen\2_PDF