


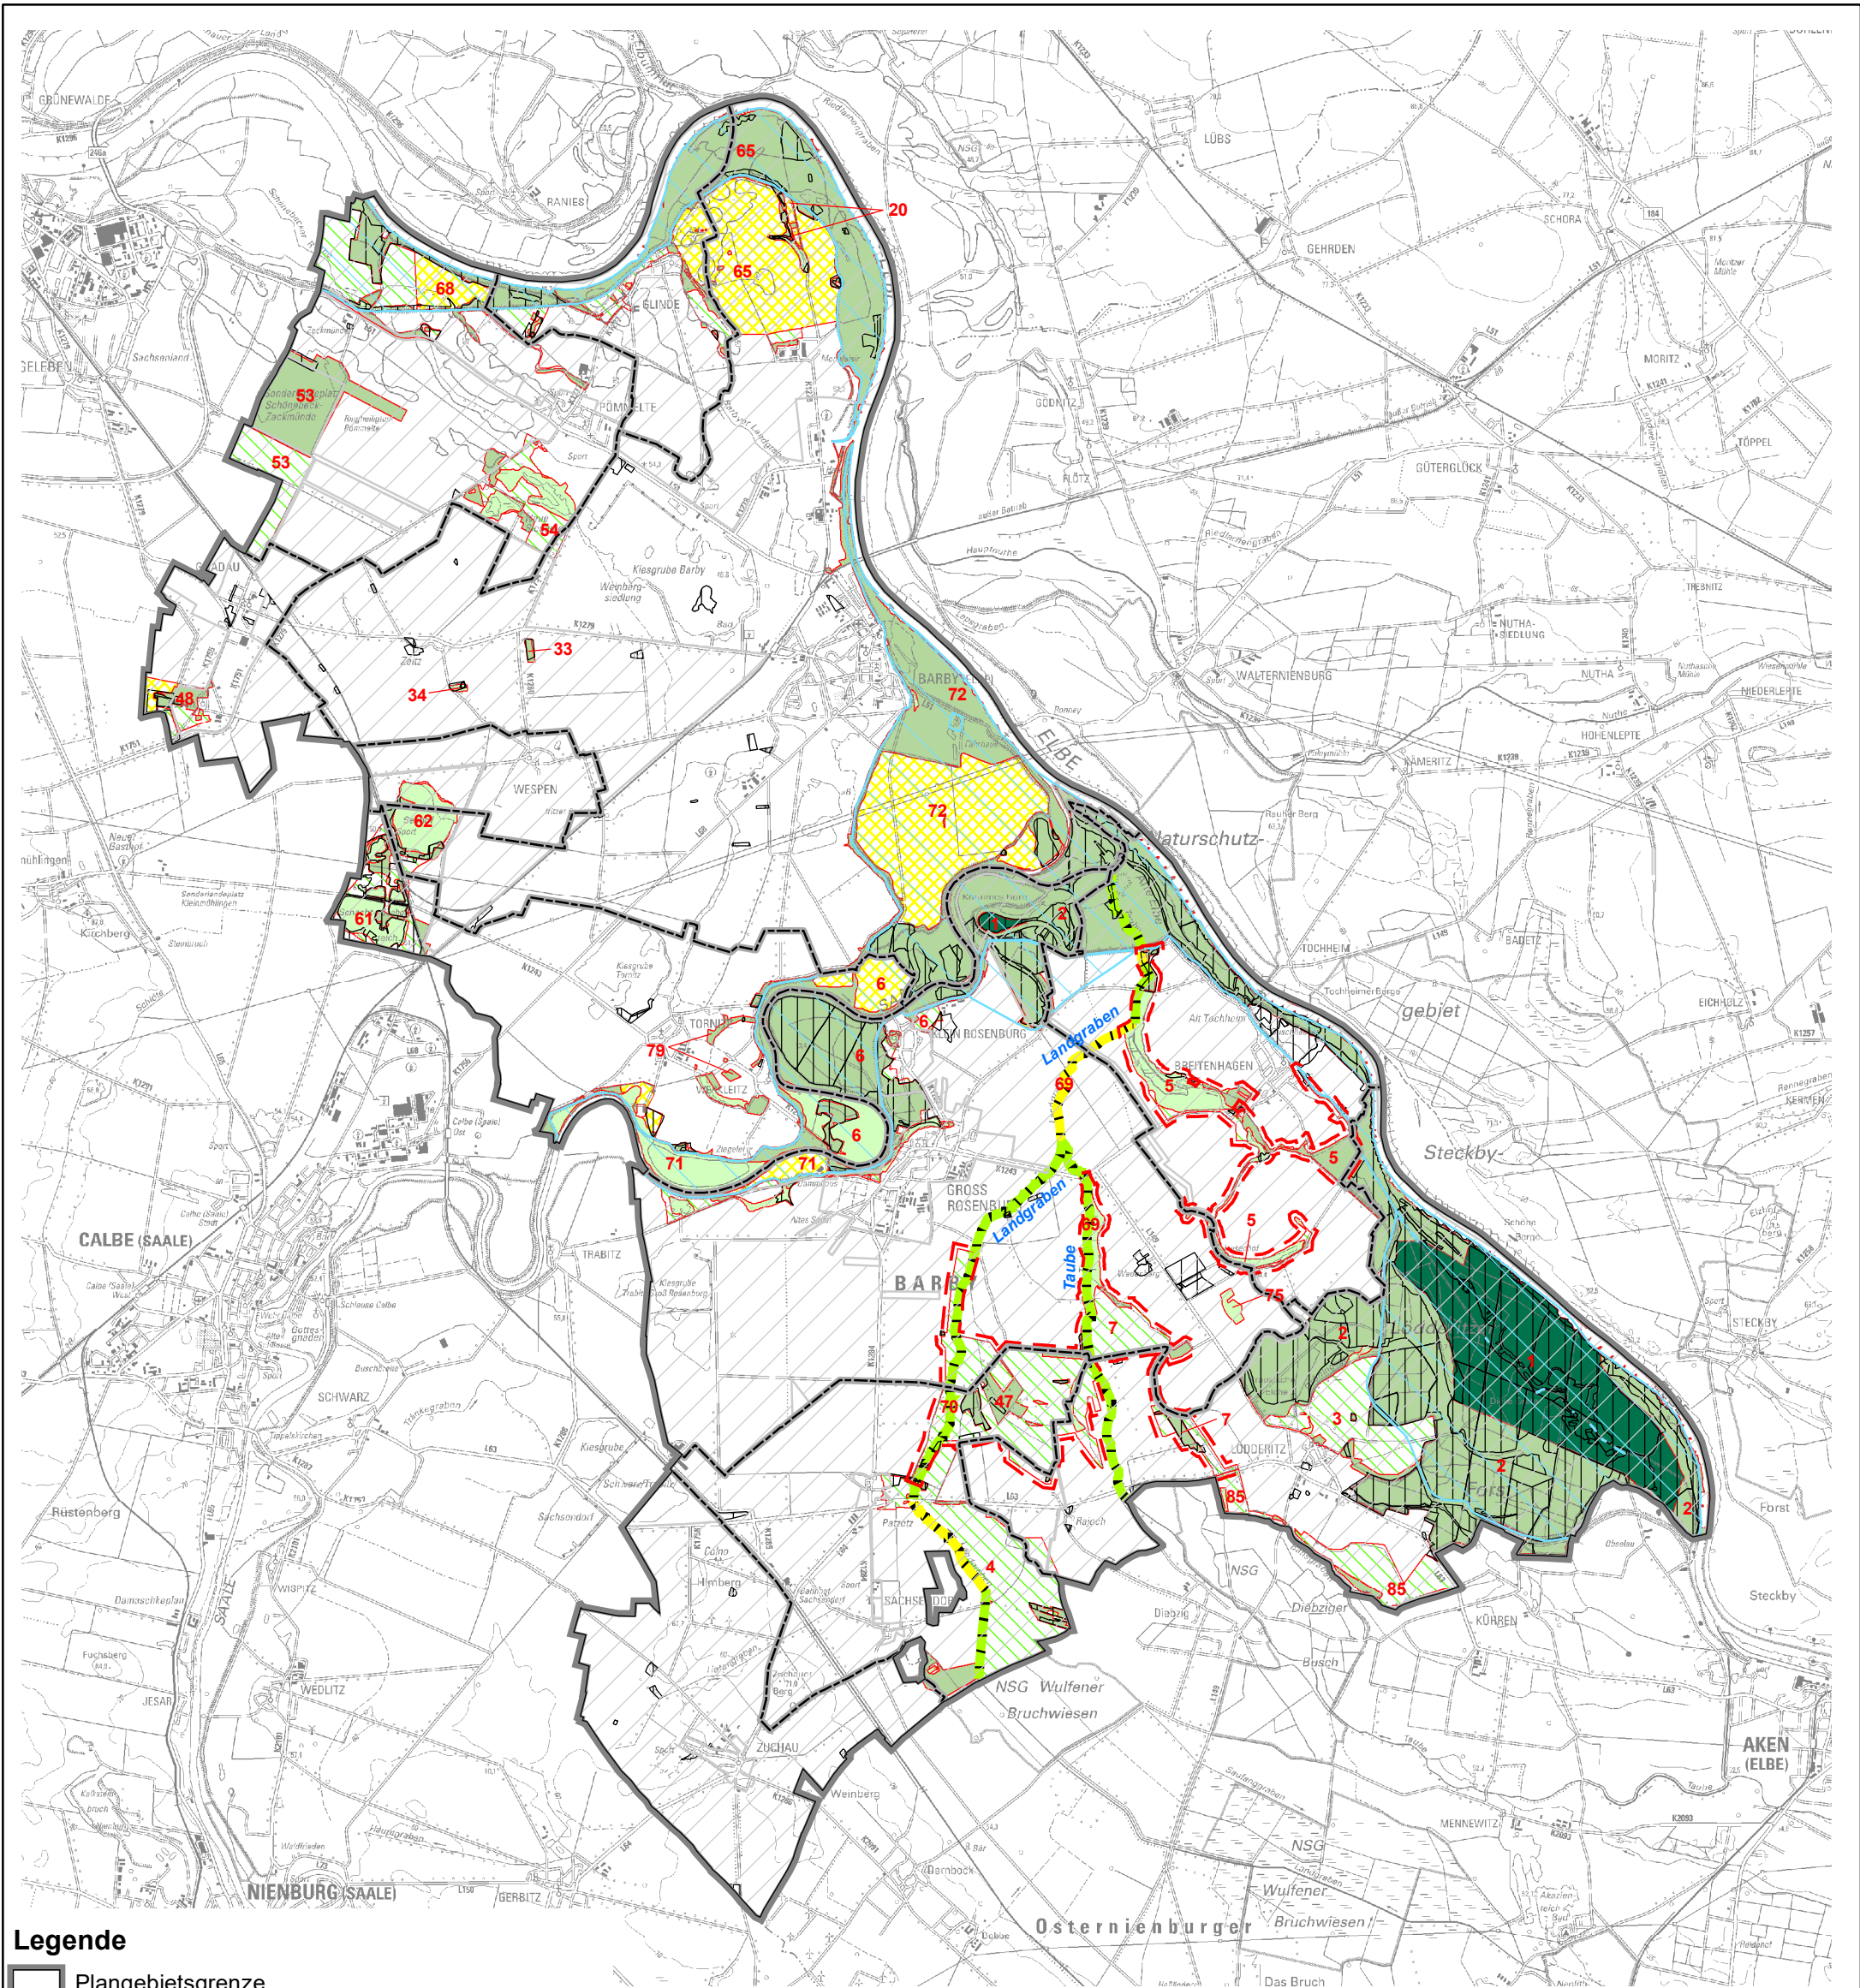

Legende

Plangebietsgrenze

Grenze Gemeindeteil

Handlungsbedarf

Hochwasserschutz

Flurneuordnung

Waldflächen

Fließgewässer des Fließgewässerprogramms

zu erhaltende Fließgewässer

zu verbessernde Fließgewässer

wiederherzustellende Fließgewässer

Kernflächen

Gewährleistung ungestörter natürl. Entwicklung

Fortführung der Nutzung/Pflege

Aufnahme von Pflegemaßnahmen

Entwicklungsflächen

Umwandlung gegenw. NA

Entwicklungsmaßn. gegenw. NA

- Ökologisches Verbundsystem
Herausgeber: Landesamt für Umweltschutz (LAU) Sachsen-Anhalt
Vervielfältigung: Keine Weitergabe an Dritte!
 - vorrangige Hochwasserschutz
Herausgeber: Ministerium für Landesentwicklung und Verkehr (MLV) Sachsen-Anhalt
Vervielfältigung: LEP © MLV Sachsen-Anhalt, 2010
 - Flurneuordnung
Herausgeber: Landesverwaltungsamt LSA/MLV LSA
Vervielfältigung: Darstellung auf der Grundlage von Daten des Raumordnungskatasters des Landes Sachsen-Anhalt (ROK). Mit der Genehmigung des MLV für die LGSA, Gen.-Nr.: MLV44-084-18
 - Waldflächen
Übernahme der Daten aus dem Entwurf des FNP Barby
 - Topographische Karten 1:50.000
Blätter: 3936
3938
4136
4138
- Digitale Verwaltungsgrenzen
Herausgeber: Landesamt für Vermessung und Geoinformation Sachsen-Anhalt
Vervielfältigung: (c) GeoBasis-DE / LVermGeoLSA; 2018 / A18-42796-2010-14
Es gelten die Nutzungsbedingungen des LVermGeo LSA

Stadt Barby
Marktplatz 14
39249 Barby



mit den Ortsteilen: Barby (Elbe), Glinde, Pömmelte, Gnadau, Wespen, Tornitz, Groß Rosenburg, Breitenhagen, Lödderitz, Sachsendorf, Zuchau

LANDGESELLSCHAFT
SACHSEN-ANHALT MBH



Telefon 0391 / 7361-6
Telefax 0391 / 7 361 777
E-Mail info@lgsa.de

Bearbeiter	Datum	Bearbeiter	Datum
A.Kupietz	21.10.2022		

**Landschaftsplan
der Stadt Barby
Entwurf**

Ökologisches Verbundsystem

Projekt: 243 0028	Maßstab: 1:75.000	Blatt-Nr.: T08
-------------------	-------------------	----------------

Urheberrecht: Diese Zeichnung darf ohne unsere ausdrückliche Genehmigung weder vervielfältigt, noch Dritten zur Einsicht überlassen oder in sonstiger Weise inhaltlich mitgeteilt werden.

Zeichnungsdatei: T08-OEVS_2022-10-24
Arbeitsverzeichnis: K:\GIS\00 Projekte\12 GB3\2018\LP_Barby\04 MXD\Textkarten-Entwurf\LP_2022-10-21
PDF Ablageverzeichnis: K:\GB3\05 FB\4\3 Bauleitplanung\01 Flächennutzungsplanung\Projekte Außenstellen\241 Magdeburg\FNP + LP Barby\03 LP\06 Zeichnungen\Textkarten_Entwurf_LP_2022-10-21